


附錄十八、鄰房鑑定圖說


附表 18-1 鄰房鑑定門牌清冊表

棟別	門牌號碼	戶數(戶)
1	新店區寶橋路 235 巷 167 號(寶元段 43 地號)	4
2	新店區寶橋路 235 巷 118 號~138 號(寶元段 104 地號)	175
3	新店區寶橋路 235 巷 118 號~138 號(寶元段 104 地號)	112
4	新店區寶橋路 235 巷 121 號~137 號(寶元段 109 地號)	280
總計		571

資料來源：本計畫整理。

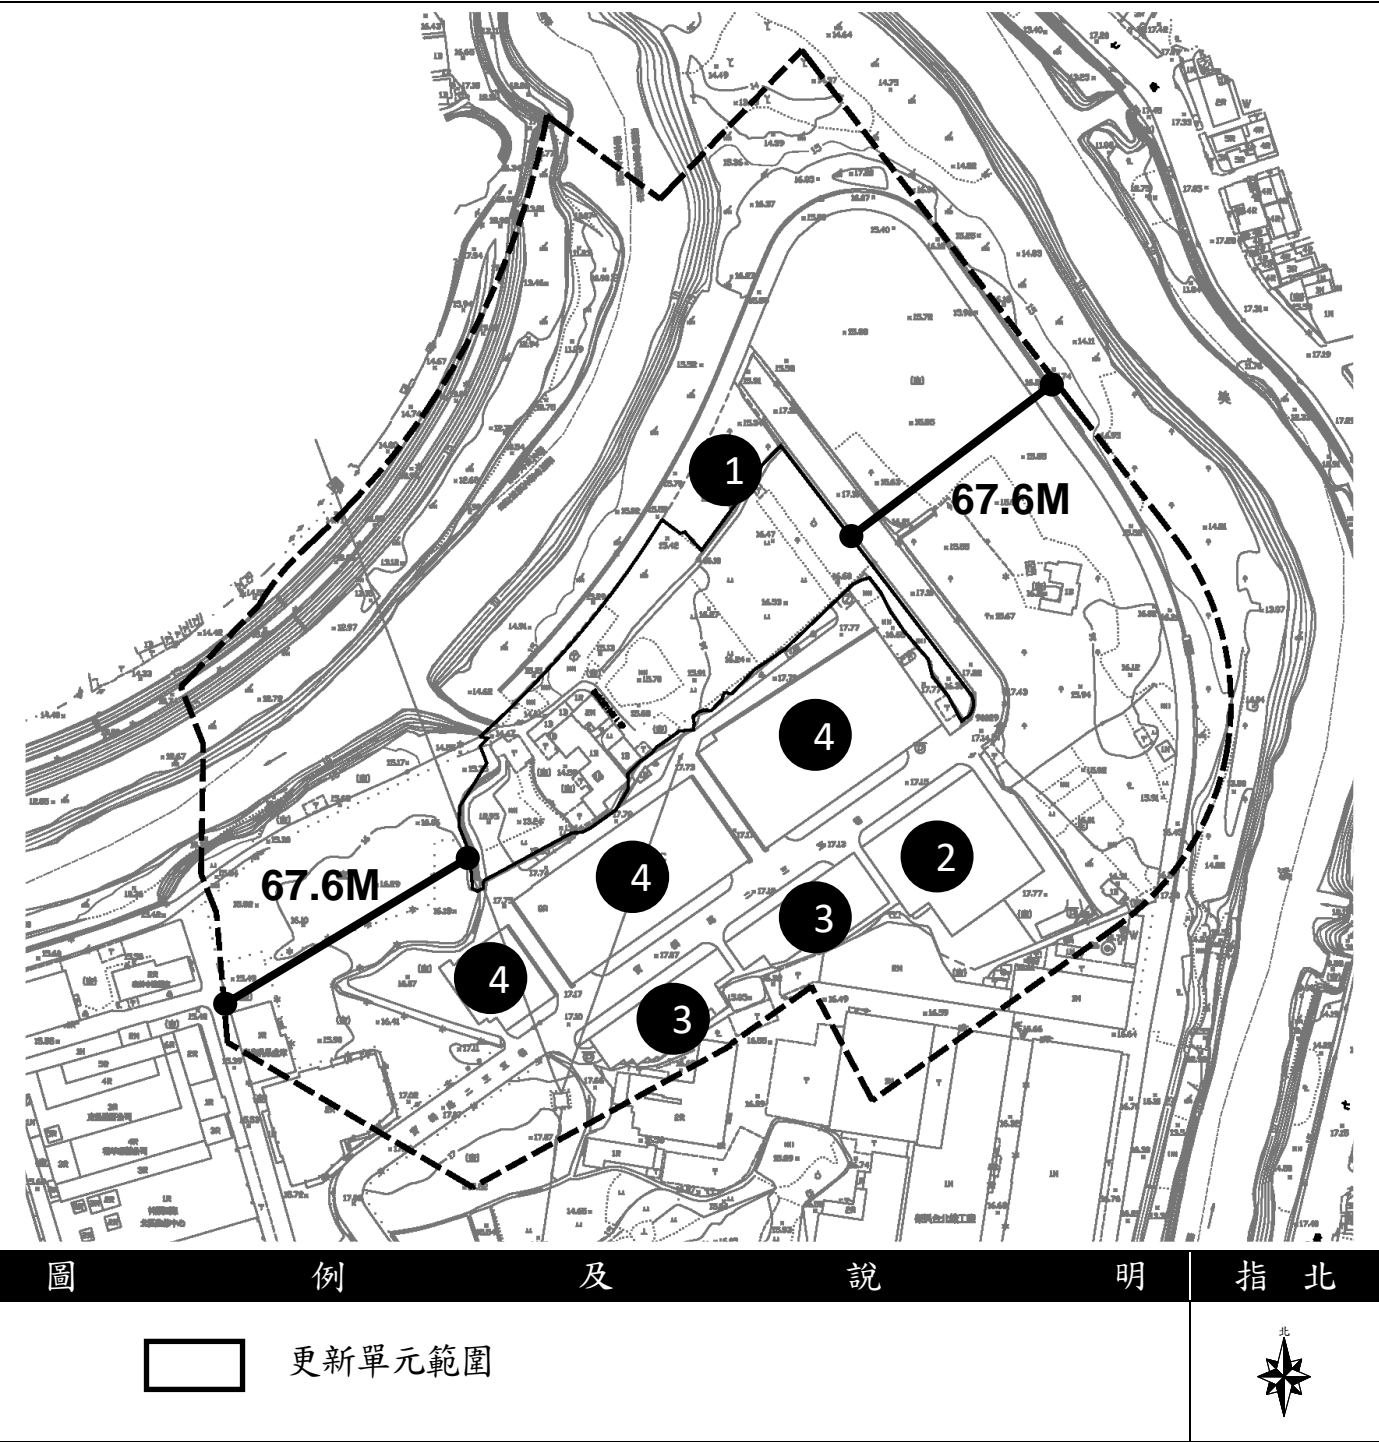

附圖 18-1 鄰房鑑定範圍及戶數計算圖

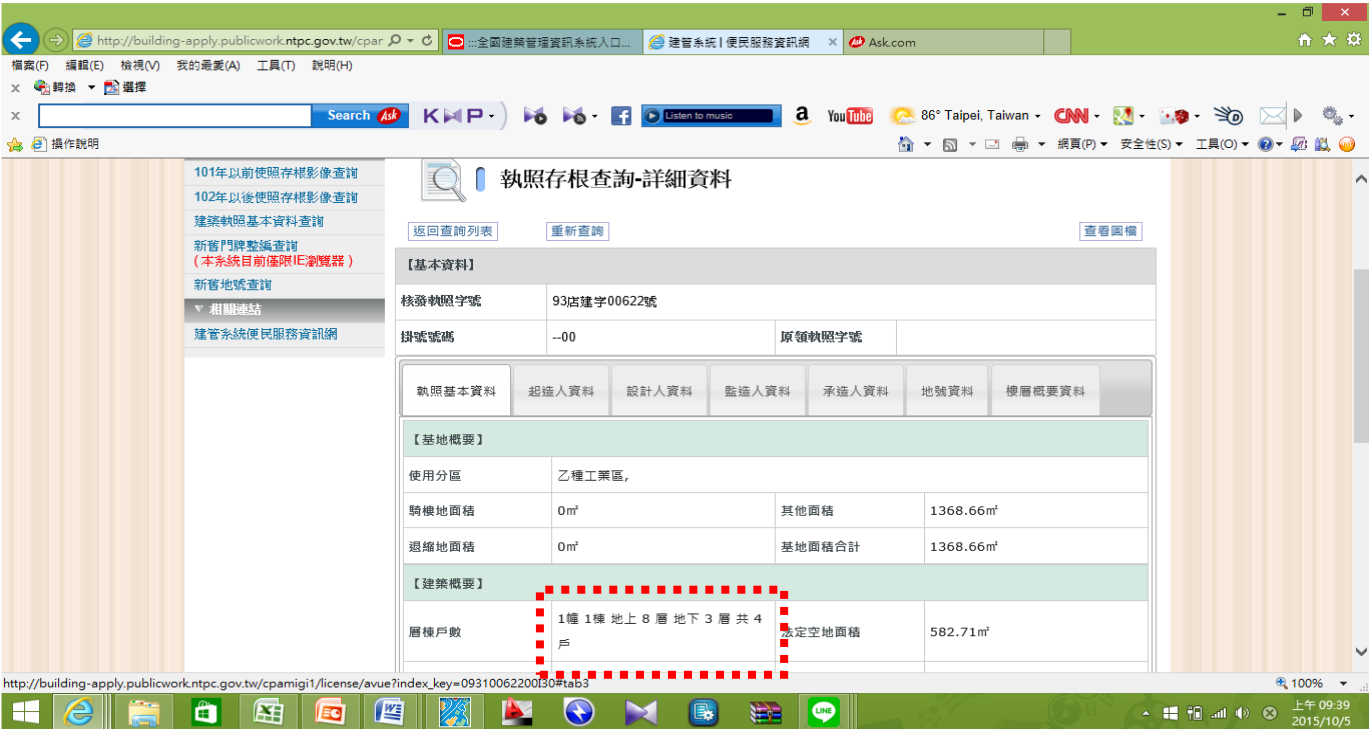

棟別 1

▼ 建築執照相關查詢

101年以前使照存根影像查詢

102年以後使照存根影像查詢

建築執照基本資料查詢

新舊門牌整編查詢
(本系統目前僅限IE瀏覽器)

新舊地號查詢

▼ 相關連結

建管系統便民服務資訊網

101年以前使照存根影像查詢

102年以後使照存根影像查詢

建築執照基本資料查詢

新舊門牌整編查詢
(本系統目前僅限IE瀏覽器)

新舊地號查詢

▼ 相關連結

建管系統便民服務資訊網

新舊門牌整編查詢
(本系統目前僅限IE瀏覽器)

新舊地號查詢

▼ 相關連結

建管系統便民服務資訊網



執照存根查詢-結果列表

重新查詢

查詢結果共 4 筆，若找不到您所要查詢的資料請重新輸入詳細的查詢條件重新查詢。

執照號碼	原領執照號碼	起造人	建築地址	發照日期
87店建字第00627號	89店使字第00538號	捷壹企業社 張怡泰	新店區寶元段104地號	087/06/16
87店建字第00627-01號	87店建字第00627號	立益建設事業股份有限公司 新店1廠 蘇阿琳 等112廠	新店區寶元段104地號	087/06/16
87店建字第00627-02號	87店建字第00627號	立益建設事業股份有限公司 新店1廠 蘇阿琳 等157廠	新店區寶元段104地號	087/06/16
89店使字第00538號	87店建字第00627號	立益建設事業股份有限公司 新店1廠 蘇阿琳 等157廠	新北市新店區寶橋路235巷118號2樓	//



執照存根查詢-詳細資料

返回查詢列表

重新查詢

【基本資料】

核發執照字號

87店建字第00627-01號

掛號號碼

--

原領執照字號

87店建字第00627號

執照基本資料

起造人資料

設計人資料

監造人資料

承造人資料

地號資料

樓層概要資料

【基地概要】

使用分區

工業區,

騎樓地面積

其他面積

8780.64㎡

退縮地面積

基地面積合計

8780.64㎡

【建築概要】

層棟戶數

0幢 3棟 地上 8 層 地下 2 層 共 112戶

法定空地面積

【基本資料】

核發執照字號

87店建字第00627-02號

掛號號碼

--

原領執照字號

87店建字第00627號

執照基本資料

起造人資料

設計人資料

監造人資料

承造人資料

地號資料

樓層概要資料

【基地概要】

使用分區

工業區,

騎樓地面積

其他面積

8780.64㎡

退縮地面積

基地面積合計

8780.64㎡

【建築概要】

層棟戶數

0幢 3棟 地上 8 層 地下 2 層 共 175戶

法定空地面積

棟別 2、棟別 3

新舊門牌整編查詢
(本系統目前僅限IE瀏覽器)

新舊地號查詢

▼ 相關連結

建管系統便民服務資訊網

【基本資料】

核發執照字號

87店建字第00505-01號

掛號號碼

--

原領執照字號

87店建字第00505號

執照基本資料

起造人資料

設計人資料

監造人資料

承造人資料

地號資料

樓層概要資料

【基地概要】

使用分區

工業區,

騎樓地面積

其他面積

14164.18㎡

退縮地面積

基地面積合計

14164.18㎡

【建築概要】

層棟戶數

0幢 3棟 地上 8 層 地下 2 層 共 280戶

法定空地面積

設計建蔽率

總樓地板面積

94177.42㎡

設計容積率

建物高度

棟別 4

附錄 18-2