



擬訂新北市新店區寶元段26地號等23筆(原21筆)土地都市更新事業計畫圖

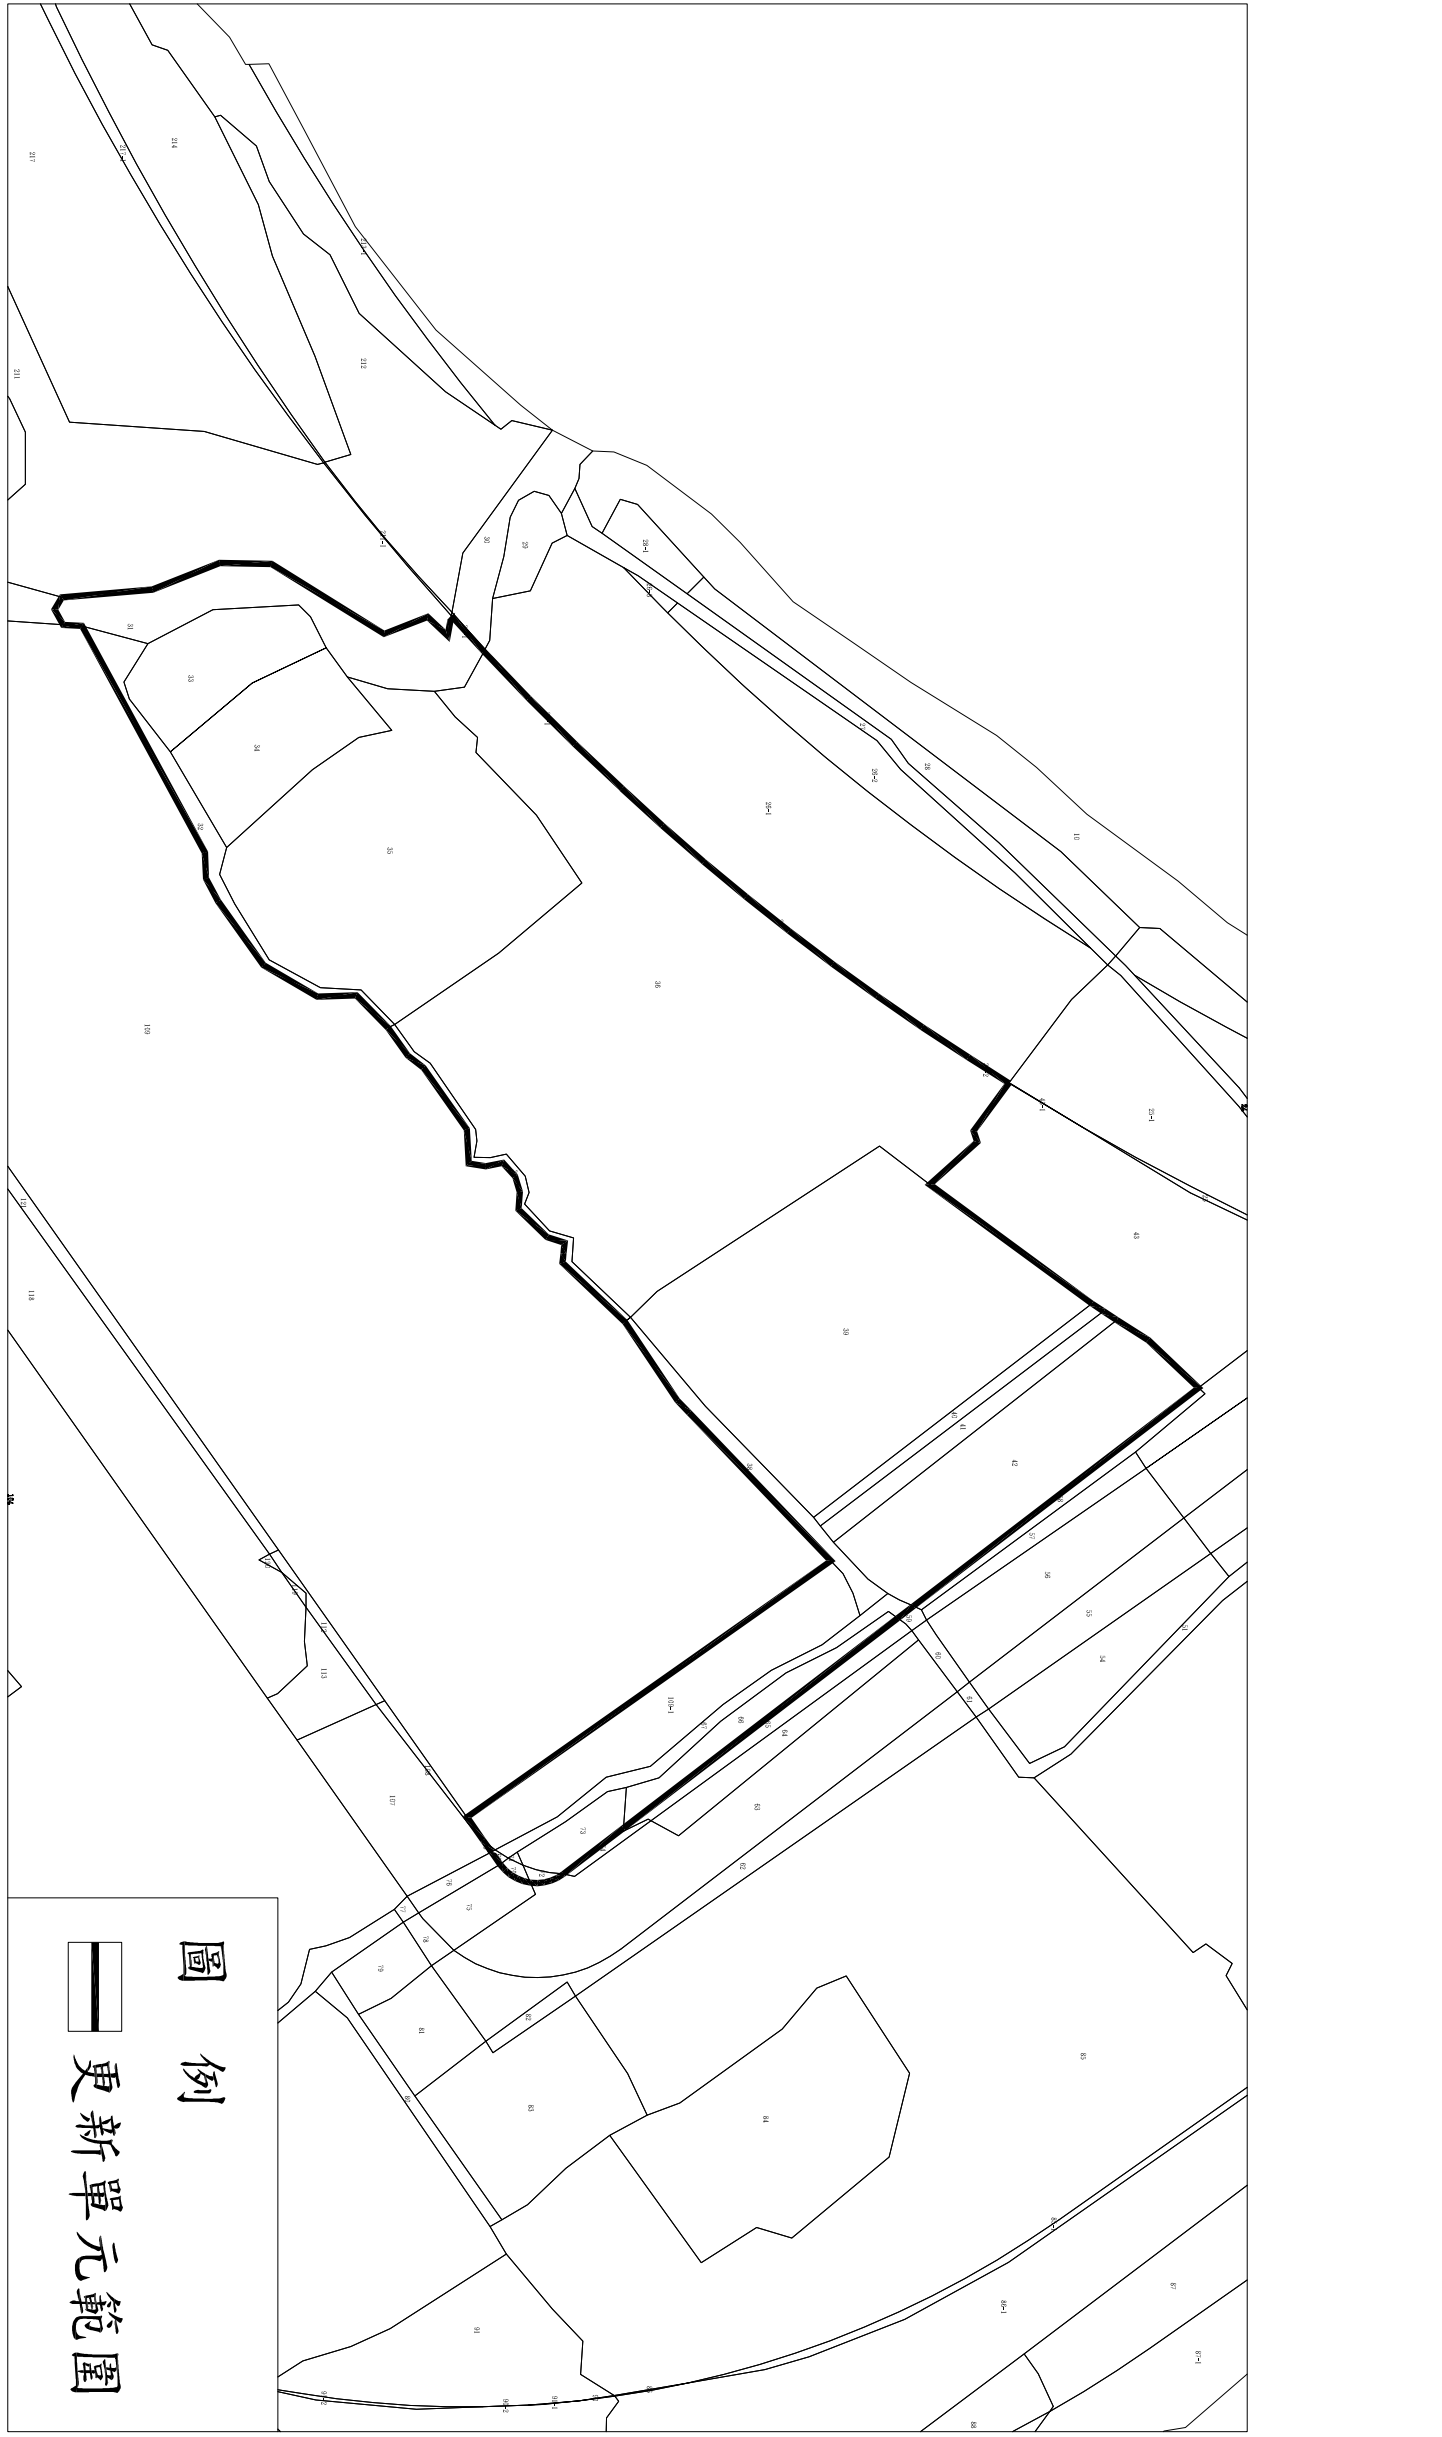

都市更新事業計畫地籍套繪圖
比例：1/1200

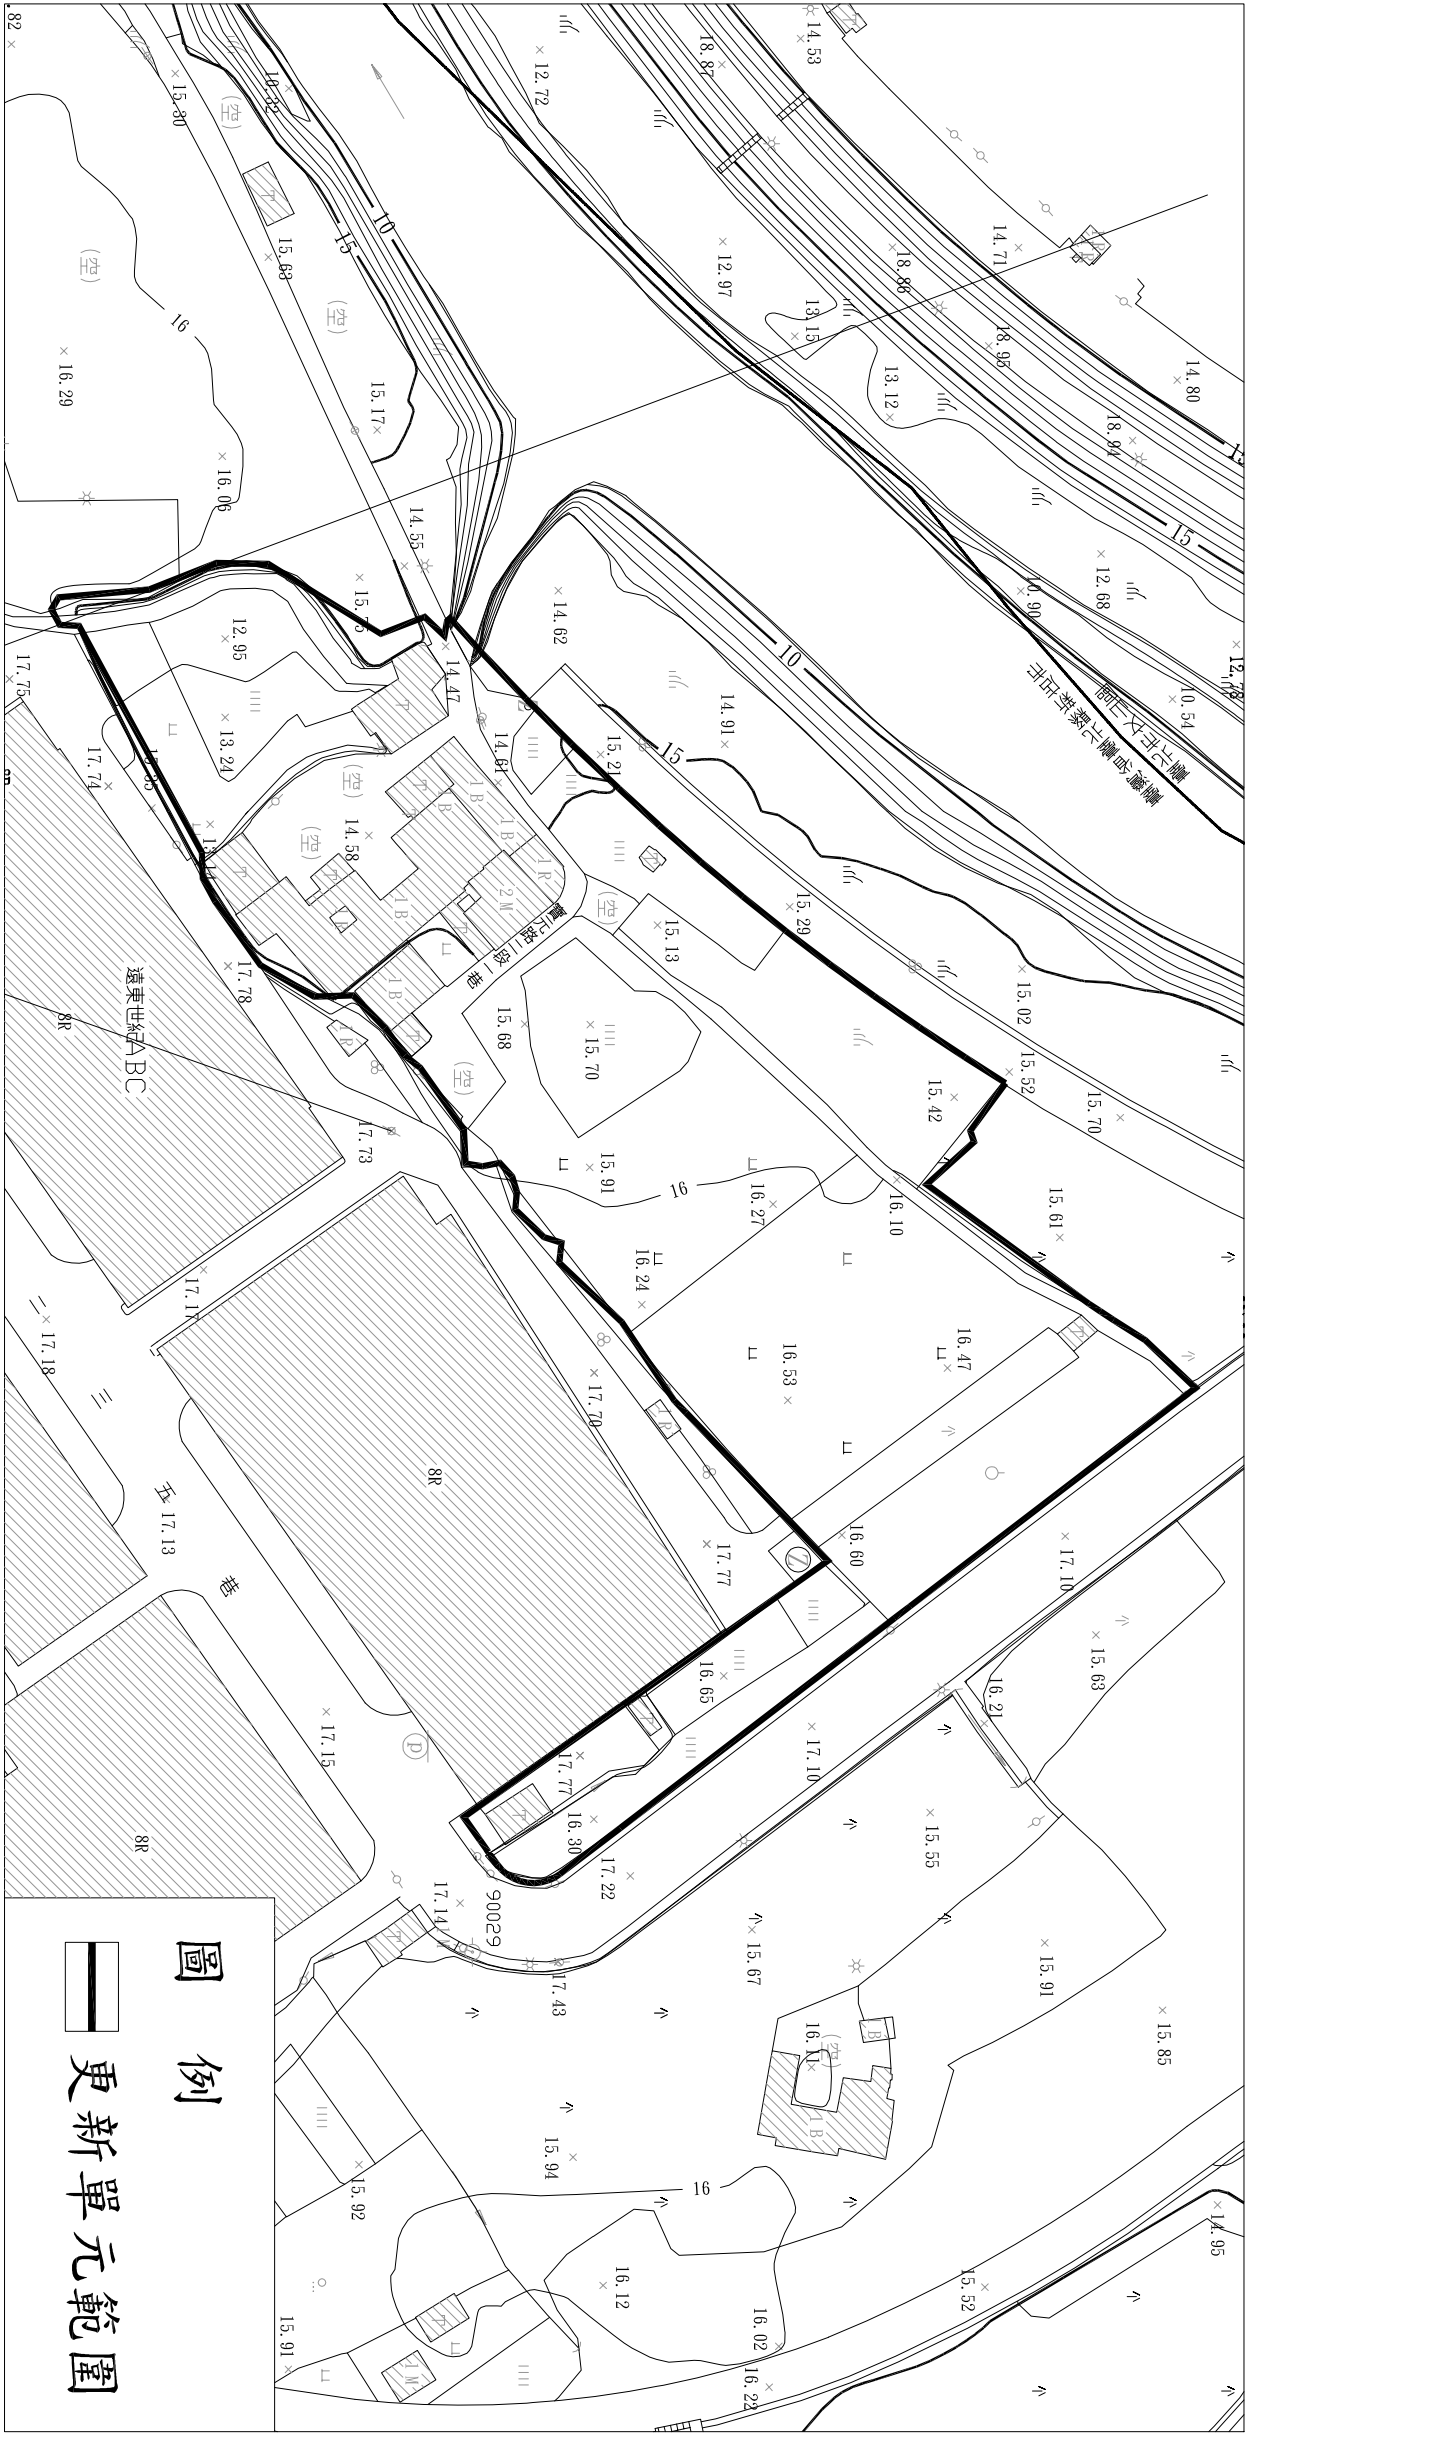

都市更新事業計畫位置圖
比例：1/1200



都市更新事業計畫配置圖
比例：1/600